


PLAN ZAGOSPODAROWANIA 1:1000

OZNACZENIA

— PROJ. SIEĆ WODOCIĄGOWA

Sieć wodociągowa do wykonania II etap

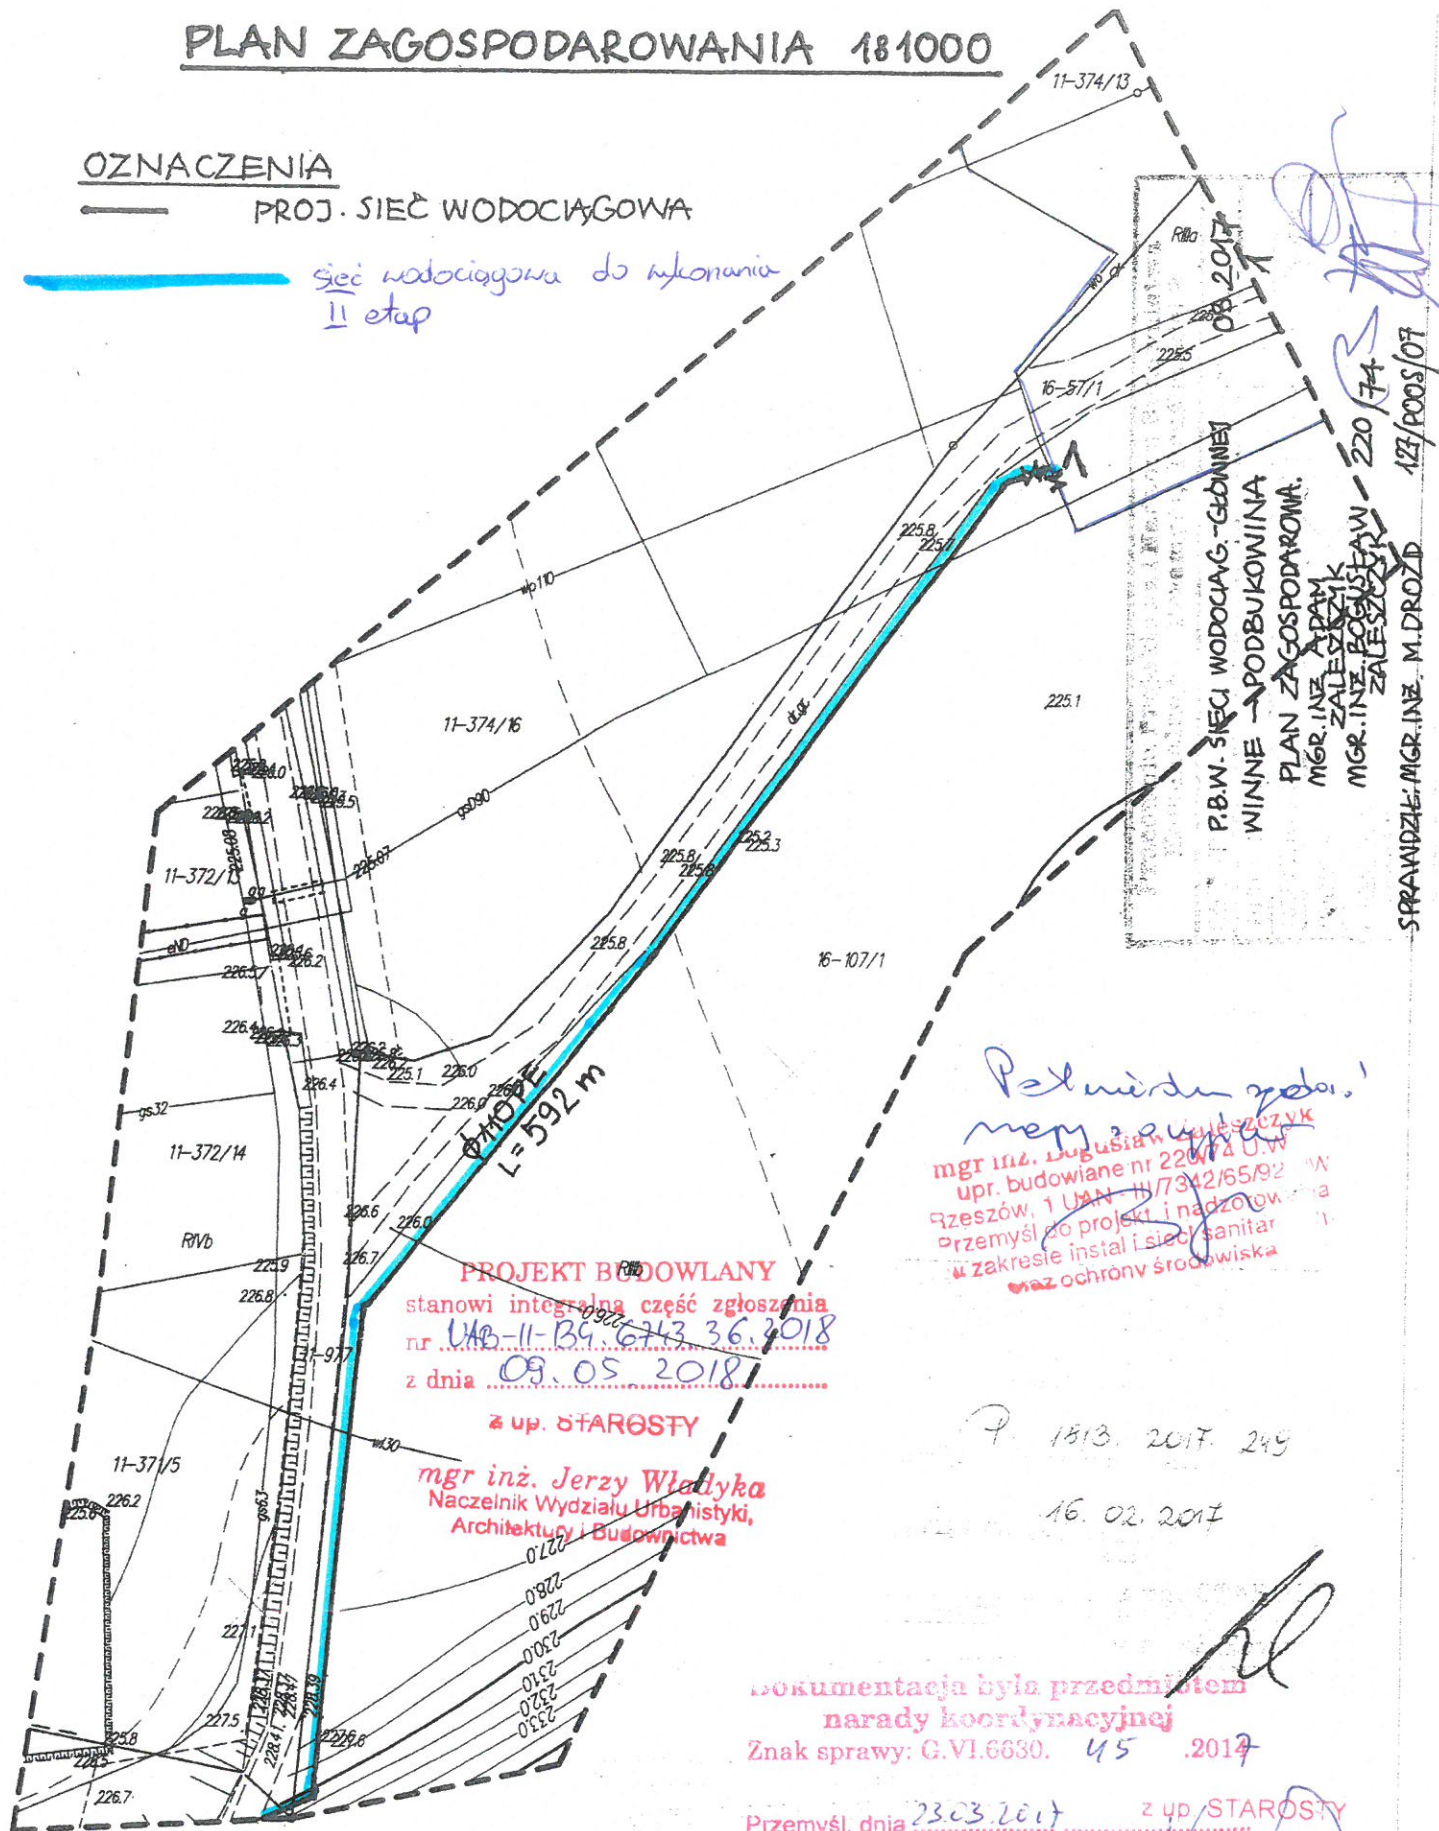

PROJEKT BUDOWLANY
stanowi integralną część zgłoszenia
nr **UKB-11-B9.6743.36.2018**
z dnia **09.05.2018**

z up. STAROSTY

mgr inż. Jerzy Władysław
Naczelnik Wydziału Urbanistyki,
Architektury i Budownictwa

Pełniący zad.
mgr inż. Adam Cieszczyk
mgr inż. Adam Cieszczyk
upr. budowlane nr 22074 U.W.
Rzeszów, 1 UAN - III/7342/65/92 W
Przemysł do projekt i nadzoru
w zakresie instalacji sanitarnych
i ochrony środowiska

15.13.2017 249

16.02.2017

**Dokumentacja była przedmiotem
narady koordynacyjnej**
Znak sprawy: G.VI.6630. **45** .2017

Przemysł, dnia **23.03.2017** z up. STAROSTY

mgr inż. **Janusz Kucab**
Główny Specjalista

26.01.2017

5521566
Mapa do celów projektowych
skala 1:1000
jedn. ewid. 181302_2 Dubiecko
obr. 0011 PRZEDMIEŚCIE DUBIECKIE
Nr kancelaryjny 430.110.2017
Układ współrzędnych płaskich-2000/8
Układ wysokościowy - Kronsztadt 86
s. 8.120.06.17.2; .18.1