MAPA DO CELÓW PROJEKTOWYCH

Skala 1:500

Ark. 8.120.06.17.3.3, 8.120.06.22.1.1

Obręb: **Bachórzec [0001] Podbukowina [0009]**
Gmina: **Dubiecko [181302_2]**
Powiat: przemyski
woj.: podkarpackie

ID. 430.1441.2019
Licencja: 430.1441.2019_1813_K05
Jarosław dnia 29.08.2019r.
Układ wsp. 2000/24 - „Kronsztadt 86"

Wykonał:

Przedsiębiorstwo Usług Geodezyjnych i Kartograficznych
geod. upr. JERZY FRANKIEWICZ
37-500 JAROSŁAW, ul. Jagiellońska 13
Regon 650010630 NIP 792-101-40-71
tel./fax (16) 621-78-75, kom. 601 547 417

Geodeta uprawniony
Jerzy Frankiewicz
Nr upr. 15444 (1.2.4.5)

Poświadcza się, że niniejszy dokument został opracowany w wyniku prac geodezyjnych i kartograficznych, których rezultaty zawiera operat techniczny wpisany do ewidencji materiałów państwowego zasobu geodezyjnego i kartograficznego
STAROSTA PRZEMYSKI
P. 1813.2019.1724
Identyfikator ewidencyjny materiału zasobu operatu technicznego
12.09.2019
Data wpisania operatu technicznego do ewidencji materiałów zasobu
z up. STAROSTY
mgr inż. Roman Ciż
GŁÓWNY SPECJALISTA
Imię, nazwisko i stanowisko osoby przyjmującej

Mapę sporządzono na podstawie mapy zasadniczej ark.: 8.120.06.17.3.3, 8.120.06.22.1.1 oraz własnego pomiaru uzupełniającego.
Mapa w oznaczonym linią przerywaną zakresie jest aktualna na dzień : 26.08.2019r.
Wykonanie niniejszej mapy nie było poprzedzone ustaleniami dotyczącymi ewentualnych służebności gruntowych obciążających grunty położone w zakresie opracowania mapy.

Plan zagospodarowania trenu 1:500

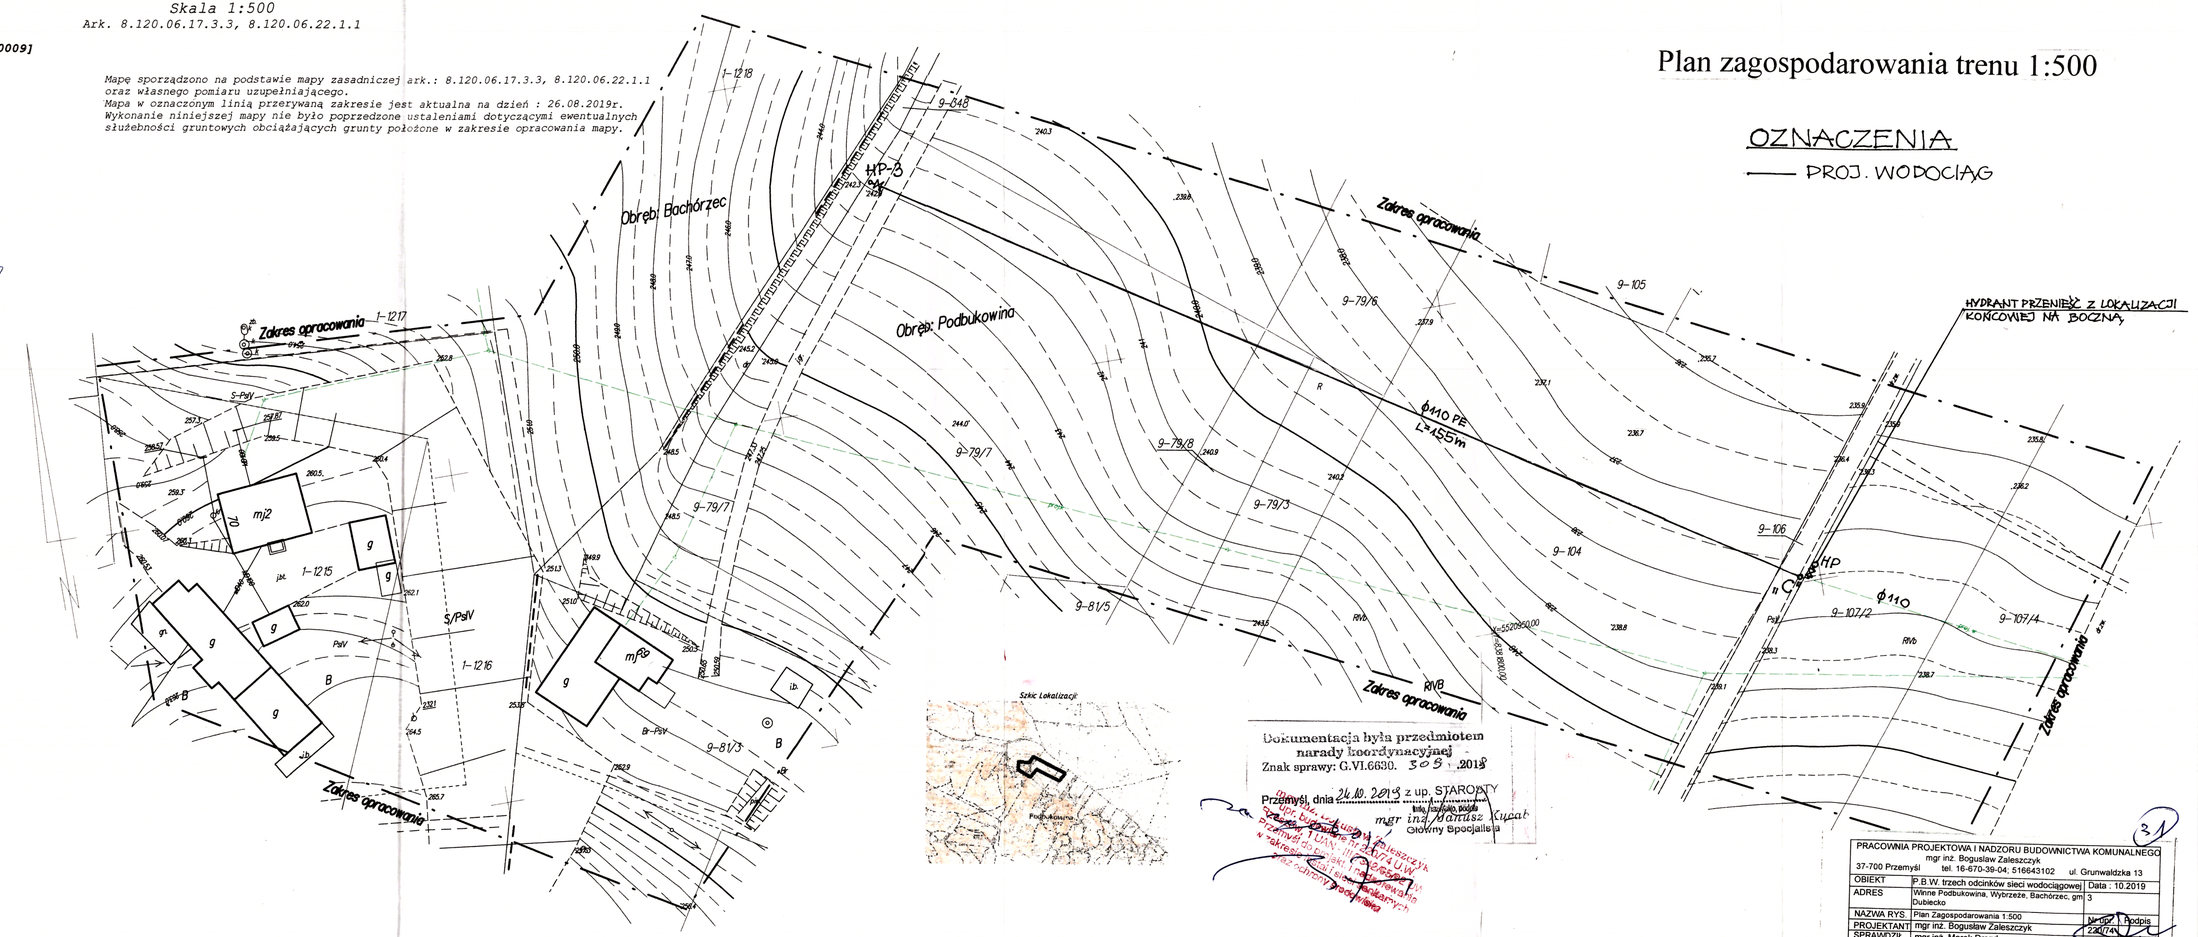

Dokumentacja była przedmiotem narady koordynacyjnej
Znak sprawy: G.VI.6630. 305 .2019
Przemyśl, dnia 24.10.2019 z up. STAROSTY
mgr inż. Tomasz Cupał
Główny Specjalista

PRACOWNIA PROJEKTOWA I NADZORU BUDOWNICTWA KOMUNALNEGO mgr inż. Bogusław Zaleszczyk		
37-700 Przemyśl	tel. 16-670-39-04; 516643102 ul. Grunwaldzka 13	
OBIEKT	P.B.W. trzech odcinków sieci wodociągowej	Data : 10.2019
ADRES	Winne Podbukowina, Wybrzeże, Bachórzec, gm Dubiecko	3
NAZWA RYS.	Plan Zagospodarowania 1:500	Nr rys. Podpis
PROJEKTANT	mgr inż. Bogusław Zaleszczyk	2.3(174)
SPRAWDZIŁ	mgr inż. Marek Drozd	