PROFIL WODOCIĄGU 1:200/1:500 CZ.II

UWAGA:
RUROCIĄG POD KONAR: Z PASKU GR.0,5TM

POZIOM PORÓWNAWCZY 230,0

RZĘDNA TERENU

RZĘDNA OSI PRZEWODU

GŁĘBOKOŚĆ POSADOWIENIA

ŚREDNICA MATER. SPĄDEK

ODLEGŁOŚCI

OZNACZENIA

HEKTOMETRY

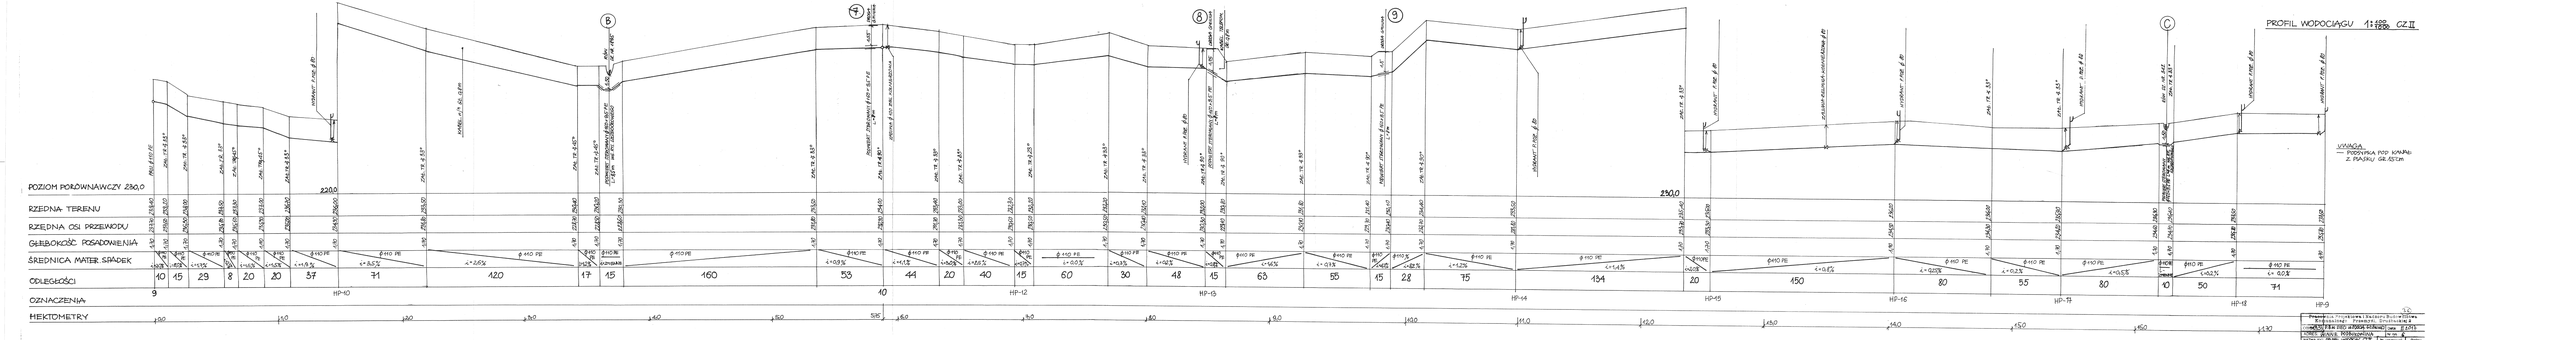
B
7
8
9
C
230,0
230,0
ODCINEK 1:100 B.B.
ODCINEK 1:100 B.B.
ODCINEK 1:100 B.B.