

**UCHWAŁA NR 477/LXXX/2024
RADY MIEJSKIEJ W DUBIECKU**

z dnia 20 marca 2024 r.

**w sprawie wyrażenia zgody na ustanowienie służebności przesyłu na rzecz PGE Dystrybucja S.A.
z siedzibą w Lublinie.**

Na podstawie art. 18 ust.2 pkt 9 lit. a ustawy z dnia 8 marca 1990 r. o samorządzie gminnym (t. j. Dz. U. z 2023 r. poz. 40 ze zm.), art. 3051 ustawy z dnia 23 kwietnia 1964 r. Kodeksu Cywilnego (t. j. Dz. U. z 2023, poz. 1610) art. 13, ust. I ustawy z dnia 21 sierpnia 1997 r. o gospodarce nieruchomościami (t. j. Dz. U. z 2023 r., poz. 344 z ze zm.) Rada Miejska uchwala, co następuje :

§ 1. Wyraża zgodę na odpłatne ustanowienie służebności przesyłu na rzecz PGE Dystrybucja S.A. z siedzibą w Lublinie na części nieruchomości stanowiących własność Miasta i Gminy Dubiecko, oznaczonej w ewidencji gruntów jako:

- działka nr 560 w m. Załazek obręb Piątkowa objęta księgą wieczystą nr PRIP/00076890/8, ustalone według załącznika nr 1
- działka nr 714/9 obręb geodezyjny Nienadowa objęta księgą wieczystą nr PRIP/00075565/4 ustalone według załącznika nr 2
- Szczegółowe warunki służebności przesyłu zostaną określone w oświadczeniu w formie aktu notarialnego o ustanowieniu służebności przesyłu, którego integralną częścią będą stanowiły mapy określające zakres służebności przesyłu.

§ 2. Wykonanie uchwały powierza się Burmistrzowi Miasta i Gminy.

§ 3. Uchwała wchodzi w życie z dniem podjęcia i podlega wywieszeniu na tablicy.

V-ce Przewodniczący Rady
Miejskiej w Dubiecku


Agata Chrobak

A

Załącznik nr 1 do Uchwały nr 477/LXXX/2024

Rady Miejskiej w Dubiecku

Z dnia 20 marca 2024 r.

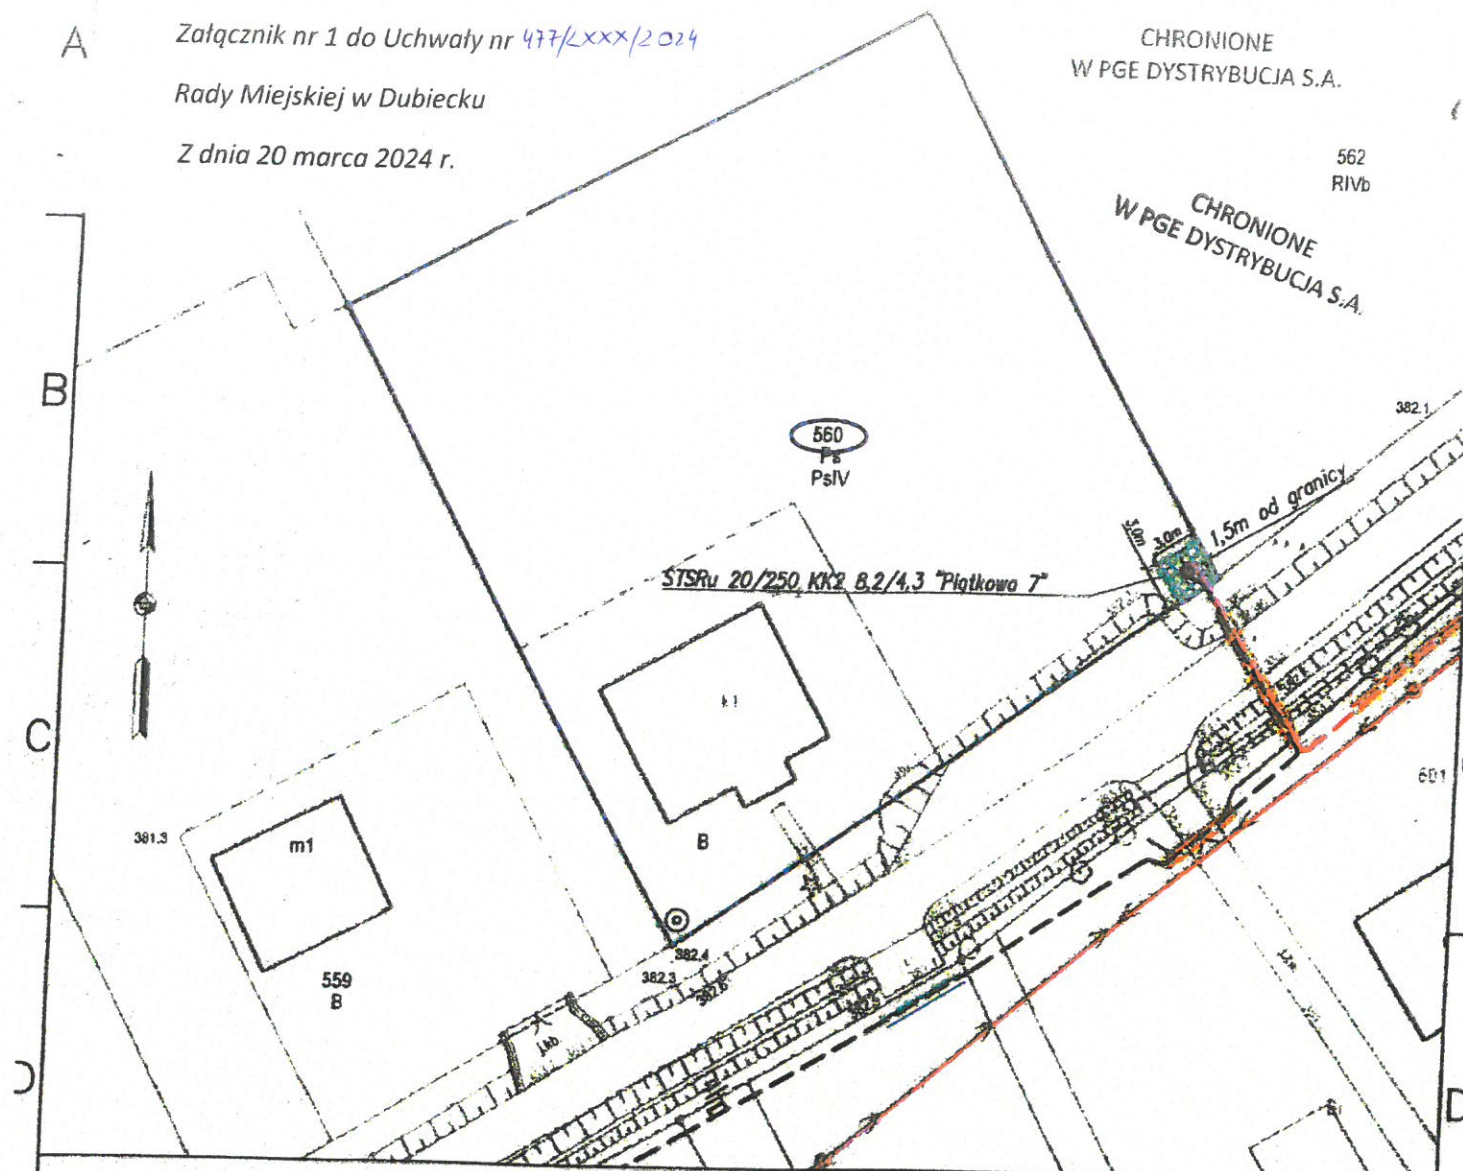CHRONIONE
W PGE DYSTRYBUCJA S.A.562
RIVbCHRONIONE
W PGE DYSTRYBUCJA S.A.

Załącznik graficzny do Porozumienia nr UMJ/DYSIOZ/RI/07593/2023/WY/

Załącznik nr 2b

"Budowa linii kablowej SN 15kV i nN 0,4kV oraz stacji transformatorowej SN/nN 15/0,4kV
w miejscowości Zatazek"

LEGENDA

— Granica przedmiotowej działki

— — — — — Proj. linia kablowa SN 15kV

— — — — — Proj. linia kablowa nN 0,4kV

○ Proj. stacja transformatorowa STSRu "Płatkowa 7"

 Strefa służebności przesyłu w obrębie
działki dla stacji transformatorowej SN/nN

Nr działki: 560

Miejscowość: Zatazek

Obręb: Płatkowa [0008]

Gmina: Dubiecko

Skala mapy: 1:500

Powierzchnia działki nr 560:

0.19 ha

Powierzchnia strefy służebności przesyłu dla stacji transformatorowej:

9 m²

Przedmiotowa mapa jest planem zagospodarowania terenu sporządzonym na podstawie mapy zasadniczej wydanej z zasobu
geodezyjnego i kartograficznego Powiatowego Ośrodka Dokumentacji Geodezyjnej i Kartograficznej w Przemyśle.

Przedsiębiorstwo Energetyczne:

Sporządził:

Podmiot uprawniony:

V-ce Przewodniczący Rady Miejskiej

Załącznik nr 2 do Uchwały nr 477/XXV/2024

Rady Miejskiej w Dubiecku

Z dnia 20 marca 2024 r.

7-714/9

7-1688/Br

7-1688/PsIII

orzech
do wycinki

ogrodzenie
do demontażu

mgr inż. Tomasz Hanaka

uprawnienia budowlane do projektowania
i kierowania robotami budowlanymi bez ograniczeń
w specjalności instalacyjnej w zakresie sieci, instalacji
i urządzeń elektrycznych i elektroenergetycznych
nr ewid. LUB/0067/PWOE/03

i.o.

OZNACZENIA:




- proj. nawierzchnia zjazdu z kostki brukowej betonowej o grub. 8 cm, szarej




- proj. nawierzchnia opaski z kostki brukowej betonowej o grub. 6 cm, szarej




- odtworzenie istn. trawników / proj. trawnik

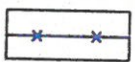

- istn. ogrodzenie do demontażu

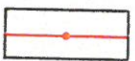

- proj. przesło ogrodzeniowe / słupek ogrodzeniowy

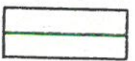

- granica działki

V-ce Przewodniczący Rady Miejskiej

Agata Chrobak

m. Nienadzwona, skala 1:200