

WYKAZ


Części nieruchomości przeznaczonych do użyczenia.

Burmistrz Miasta i Gminy Dubiecko, działając na podstawie art. 30 ust. 2 pkt 3 Ustawy z dnia 8 marca 1990 r. o samorządzie gminnym (t.j. Dz. U. z 2024 r. poz. 1465 z późn. zm.), art. 13 ust. 1, art. 25 ust. 1 oraz art. 35 ust. 1 i 2 Ustawy z dnia 21 sierpnia 1997 r. o gospodarce nieruchomościami (t.j. Dz. U. z 2024 r. poz. 1145 z późn. zm.) podaje do publicznej wiadomości wykaz części nieruchomości przeznaczonych do użyczenia w trybie bezprzetargowym.

Nieodpłatne przekazanie w użyczenie części nieruchomości na okres 7 lat na prowadzenie działalności związanej z urządzeniem placu zabaw dla Stowarzyszenia „Dobry Start- Dobra Przyszłość” z siedzibą przy ul. Przemyskiej 6, 37-750 Dubiecko.

1. Część nieruchomości gruntowej oznaczonej jako działka nr 2106/1, obręb Bachórzec, o powierzchni 0,05 ha, oznaczenie klasoużytku: inne tereny zabudowane- Bi, KW nr PR1P/00075828/6 prowadzona przez Sąd Rejonowy w Przemyślu, VI Wydział Ksiąg Wieczystych. Dla terenu, na którym położona jest przedmiotowa nieruchomość, brak miejscowego planu zagospodarowania przestrzennego. Działka zabudowana budynkiem świetlicy wiejskiej.
2. Część nieruchomości gruntowej oznaczonej jako działka nr 4, obręb Dubiecko, o powierzchni 0,07 ha, oznaczenie klasoużytku: tereny rekreacyjno- wypoczynkowe- Bz, KW nr PR1P/00100084/3 prowadzona przez Sąd Rejonowy w Przemyślu, VI Wydział Ksiąg Wieczystych. Dla terenu, na którym położona jest przedmiotowa nieruchomość, brak miejscowego planu zagospodarowania przestrzennego. Nieruchomość stanowi kompleks sportowy z boiskiem do piłki nożnej.

Załącznik nr 2 do Zarządzenia Burmistrza Miasta i Gminy Dubiecko
Nr 18/2025 z dnia 25 lutego 2025 r.

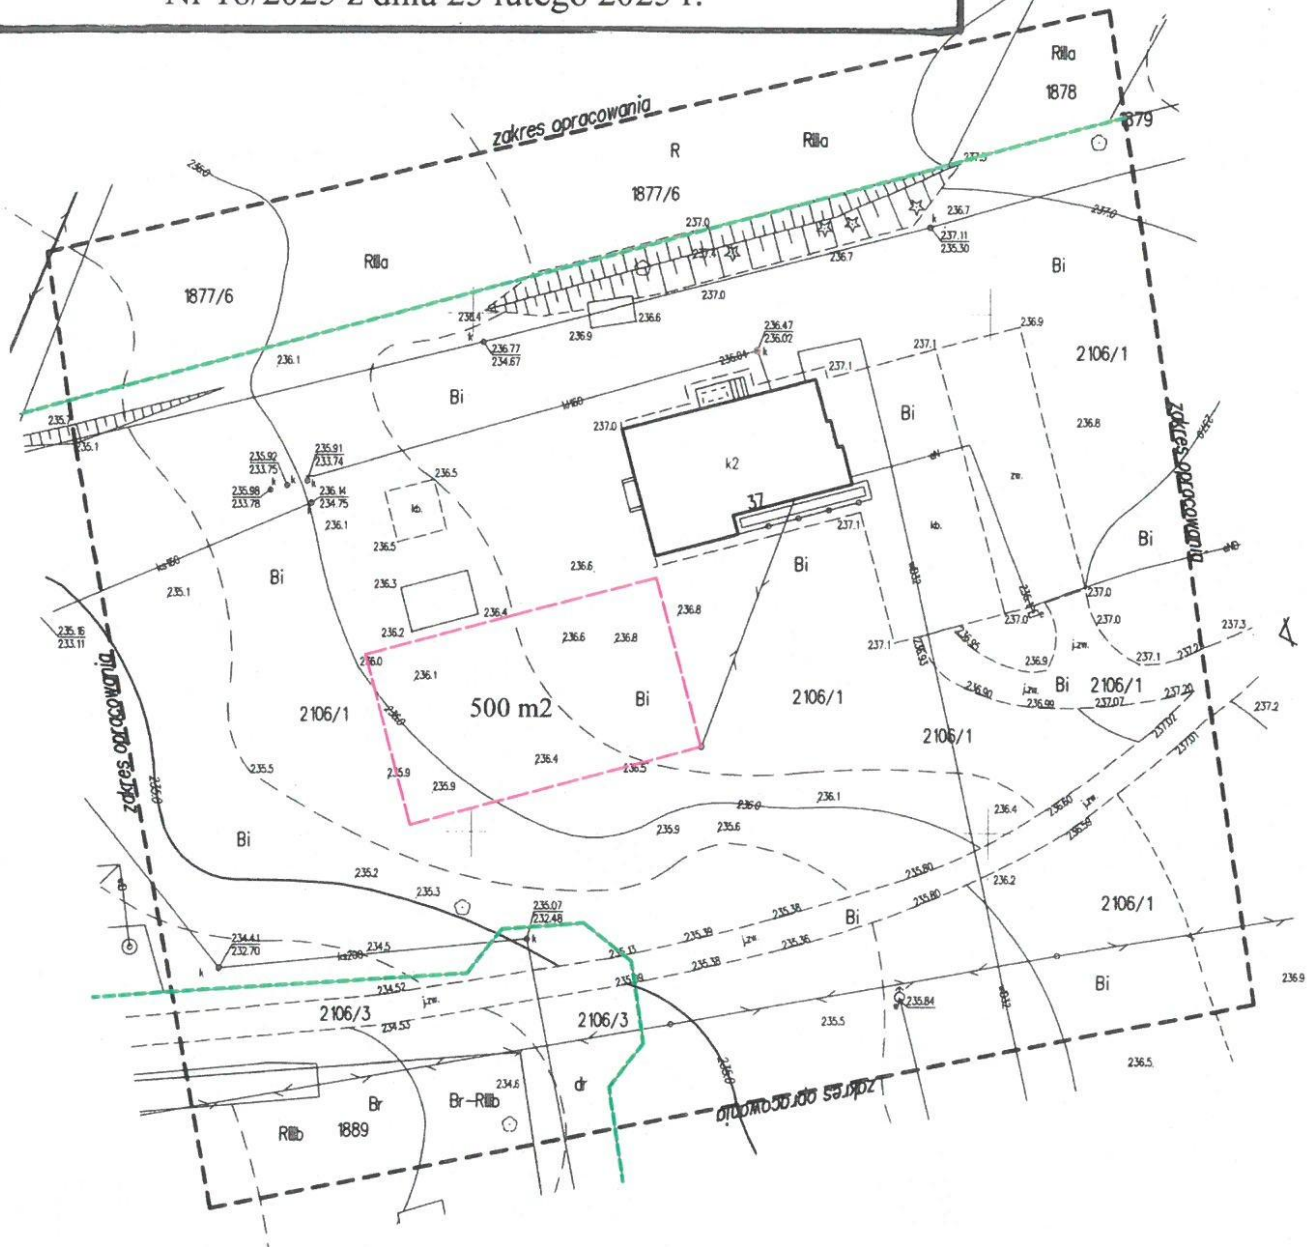

Mapa do celów projektowych

skala 1:500

Godło mapy: 8.120.06.17.4.3

Jednostka ewidencyjna: 181302_5 Dubiecko

Obręb nr 0001 Bachórzec

Identyfikator obrębu: 181302.5.0001 Bachórzec

Obszar opracowania: linia przerywana

Oznaczenie kancelaryjne: G.VIII.6640.341.2025

Współrzędne prostokątne płaskie - układ 2000/8

Układ wysokości - PL-EVRF2007-NH

Data opracowania mapy: 21.02.2025 r.

Mapę sporządził:

Opracowano na podstawie materiałów pozyskanych z PODGIK w Przemysłu i pomiaru własnego.

W zakresie opracowania nie badano
szkielecności gruntowych ujawnionych
w księgach wieczystych dotyczących
nieruchomości

WYKONAŁ GEODETA UPRAWNIONY
BOGUSŁAW SZALYGA
(kierownik robót)

na podst. świadectwa nr 14445 z dnia 24.03.1995 r.
wyd. przez Min. Gosp. Przes. i Bud. w Warszawie
I. Ks. nr 14445/10.02.2025
Olszyna dn. 21.02.2025 r.

GEODETA UPRAWNIONY

Bogusław Szaliga

Olszyna 145, 37-717 Kaszyce
NIP 795-101-89-54, REGON 650147870

Załącznik nr 3 do Zarządzenia Burmistrza Miasta i Gminy Dubiecko
Nr 18/2025 z dnia 25 lutego 2025 r.



521793

Mapa do celów projektowych

skala 1:500

Godło mapy: 8.120.06.18.2.2

Jednostka ewidencyjna: 181302_4 Dubiecko - obszar miejski, 181302_5 - obszar wiejski

Obwód nr 0003 Dubiecko miasto, 0007 Nienadowa

Identyfikator obwodu: 181302_4.0003 Dubiecko miasto, 181302_5.0007 Nienadowa

Obszar opracowania: linia przerywana

Oznaczenie kancelaryjne: G.VIII.6640.340.2025

Współrzędne prostokątne płaskie - układ 2000/8

Układ wysokości - PL-EVRF2007-NH

Data opracowania mapy: 21.02.2025 r.

Mapę sporządził:

Opracowano na podstawie materiałów pozyskanych z PODGIK w Przemyśle i pomiaru własnego.

WYKONAŁ GEODETA UPRAWNIONY
BOGUSŁAW SZALYGA
(kierownik robót)

na podst. świadectwa nr 14445 z dnia 24.03.1995 r.
wyd. przez Min. Gosp. Przes. i Bud. w Warszawie
I.K.s. nr 14445/09/02/2025
Olszyna dn. 21.02.2025 r.

W zakresie opracowania nie badano
służebności gruntowych ujawnionych
w księgach wieczystych dotyczących
nieruchomości

GEODETA UPRAWNIONY

Bogusław Szaliga
Olszyna 145, 37-717 Kaszycze
NIP 795-101-89-54, REGON 650147870