

~~1558/24~~ 6.2024

p. insp. Rypiec

Pismo dotyczące aktu planowania przestrzennego

1. ORGAN, DO KTÓREGO JEST SKŁADANE PISMO

Nazwa: Urząd Miasta i Gminy w Dubiecku, ul. Przemyska 10, 37-750 Dubiecko

2. RODZAJ PISMA¹⁾

- ☒ 2.1. wniosek do projektu aktu ☐ 2.2. uwaga do konsultowanego projektu aktu²⁾
☐ 2.3. wniosek o zmianę aktu³⁾ ☐ 2.4. wniosek o sporządzenie aktu³⁾


3. RODZAJ AKTU PLANOWANIA PRZESTRZENNEGO¹⁾

- ☒ 3.1. plan ogólny gminy
☐ 3.2. miejscowy plan zagospodarowania przestrzennego, w tym zintegrowany plan inwestycyjny lub miejscowy plan rewitalizacji
☐ 3.3. uchwała ustalająca zasady i warunki sytuowania obiektów małej architektury, tablic reklamowych i urządzeń reklamowych oraz ogrodzeń, ich gabaryty, standardy jakościowe oraz rodzaje materiałów budowlanych, z jakich mogą być wykonane
☐ 3.4. audyt krajobrazowy
☐ 3.5. plan zagospodarowania przestrzennego województwa

URZĄD MIASTA I GMINY DUBIECKO

Wpłynęło dnia 26. 09. 2024

4. DANE SKŁADAJĄCEGO PISMO⁴⁾

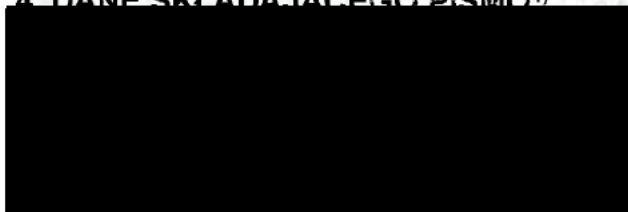

Nr 1558/24 Zm.

E-mail (w przypadku gdy składający pismo posiada adres e-mail):

Nr tel. (nieobowiązkowo):

Adres skrytki ePUAP lub adres do doręczeń elektronicznych⁵⁾:

4.1. Czy składający pismo jest właścicielem lub użytkownikiem wieczystym nieruchomości objętej wnioskiem lub uwagą?

☐ tak ☒ nie

5. ADRES DO KORESPONDENCJI SKŁADAJĄCEGO PISMO⁴⁾

(Nieobowiązkowo)

Kraj: Województwo:

Powiat: Gmina:

Ulica: Nr domu: Nr lokalu:

Miejscowość: Kod pocztowy:

6. DANE PEŁNOMOCNIKA⁴⁾

(Nieobowiązkowo)

☒ pełnomocnik ☐ pełnomocnik do doręczeń



Tel. 785 268 138 (nieobowiązkowo):

Adres skrytki ePUAP lub adres do doręczeń elektronicznych⁵⁾:

7. TREŚĆ PISMA

7.1. Treść⁶⁾

Prosimy o uwzględnienie wniosku opisanego w punktach 7.2 i 7.3 dla działek nr: 107/14, 112/1, 111/6 w miejscowości Dubiecko:

- Tereny zabudowy usługowej w tym usługi handlu
- Wskaźnik intensywności zabudowy do 1,0
- Wskaźnik powierzchni biologicznie czynnej min. 20% pow. działki budowlanej
- Maksymalna powierzchnia zabudowy działki budowlanej 50%
- Wysokość zabudowy max. 10 m oraz 1 kondygnacja nadziemna
- Dachy dwu lub wielospadowe o kącie nachylenia połaci 20-45 stopni, z dopuszczeniem dachów płaskich o kącie nachylenia do 10 stopni, pokryte blachodachówką w kolorze brązowym lub czerwonym z dopuszczeniem realizacji blachy falistej lub trapezowej dla dachów o kącie do 10 stopni
- Minimalna liczba miejsc do parkowania dla samochodów osobowych: 1 miejsce postojowe na 50m kwadratowych pow. użytkowej usług
- Nieprzekraczalna linia zabudowy zgodnie z przepisami odrębnymi tj. ustawą o drogach publicznych
- Podział nieruchomości- bez szczegółowych ustaleń

7.2. (Nieobowiązkowo) W przypadku wypełnienia, należy uzupełnić każdą z kolumn tabeli.

Szczegółowe informacje dotyczące treści pisma w odniesieniu do działek ewidencyjnych:

Lp.	7.2.1. Nazwa aktu planowania przestrzennego	7.2.2. Identyfikator działki lub działek ewidencyjnych	7.2.3. Czy teren objęty pismem obejmuje całość działki lub działek ewidencyjnych ⁷⁾	7.2.4. Treść ⁶⁾
1	PLAN OGÓLNY MIASTA I GMINY DUBIECKO	181302_4.0003.107/14 181302_4.0003.112/1 181302_4.0003.111/6	☒ tak ☐ nie	SKŁADAM WNIOSEK O UWZGLĘDNIENIE: 1. Tereny zabudowy usługowej w tym usługi handlu 2. Wskaźnik intensywności zabudowy do 1,0 3. Wskaźnik powierzchni biologicznie czynnej min. 20% pow. działki budowlanej 4. Maksymalna powierzchnia zabudowy działki budowlanej 50% 5. Wysokość zabudowy max. 10m oraz 1 kondygnacja nadziemna 6. Dachy dwu lub wielospadowe o kącie nachylenia połaci 20-45 stopni, z dopuszczeniem dachów płaskich o kącie nachylenia do 10 stopni, pokryte blachodachówką w kolorze brązowym lub czerwonym z dopuszczeniem realizacji blachy falistej lub trapezowej dla dachów o kącie do 10 stopni 7. Minimalna liczba miejsc do parkowania dla samochodów osobowych: 1 miejsce postojowe na 50m kwadratowych pow. użytkowej usług 8. Nieprzekraczalna linia zabudowy zgodnie z przepisami odrębnymi tj. ustawą o drogach publicznych 9. Podział nieruchomości- bez szczegółowych ustaleń

7.3. (Nieobowiązkowo) W przypadku wypełnienia, należy uzupełnić każdą z kolumn tabeli.

Szczegółowe informacje dotyczące działek ewidencyjnych oraz niektórych parametrów – w przypadku zaznaczenia w pkt 2: wniosku do projektu aktu (pkt 2.1), uwagi do konsultowanego projektu aktu (pkt 2.2) lub wniosku o zmianę aktu (pkt 2.3) oraz w pkt 3: planu ogólnego gminy (pkt 3.1) lub miejscowego planu zagospodarowania przestrzennego, w tym zintegrowanego planu inwestycyjnego lub miejscowego planu rewitalizacji (pkt 3.2):

Lp.	7.3.1. Nazwa planu ogólnego gminy lub miejscowego planu zagospodarowania przestrzennego	7.3.2. Identyfikator działki lub działek ewidencyjnych	7.3.3. Czy teren objęty pismem obejmuje całość działki lub działek ewidencyjnych ⁷⁾	7.3.4. Nazwa lub nazwy klasy przeznaczenia terenu (albo symbol lub symbole klasy przeznaczenia terenu) ⁸⁾	7.3.5. Maksymalny udział powierzchni zabudowy [%]	7.3.6. Maksymalna wysokość zabudowy [m]	7.3.7. Minimalny udział powierzchni biologicznie czynnej [%]
1	PLAN OGÓLNY MIASTA I GMINY DUBIECKO	181302_4. 0003. 107 /14 181302_4. 0003. 112 /1 181302_4. 0003. 111 /6	☒ tak ☐ nie	Teren zabudowy usługowej w tym usługi handlu	50	10 m oraz 1 kondygnacja nadziemna	20

8. OŚWIADCZENIE W SPRAWIE KORESPONDENCJI ELEKTRONICZNEJ

☐ Wyrażam zgodę ☒ Nie wyrażam zgody

na doręczanie korespondencji w niniejszej sprawie za pomocą środków komunikacji elektronicznej w rozumieniu art. 2 pkt 5 ustawy z dnia 18 lipca 2002 r. o świadczeniu usług drogą elektroniczną (Dz. U. z 2020 r. poz. 344).


9. ZAŁĄCZNIKI

- ☒ Pełnomocnictwo do reprezentowania składającego pismo lub pełnomocnictwo do doręczeń (zgodnie z ustawą z dnia 16 listopada 2006 r. o opłacie skarbowej (Dz. U. z 2023 r. poz. 2111)) – jeżeli składający pismo działa przez pełnomocnika.
- ☒ Potwierdzenie uiszczenia opłaty skarbowej od pełnomocnictwa – jeżeli obowiązek uiszczenia takiej opłaty wynika z ustawy z dnia 16 listopada 2006 r. o opłacie skarbowej.
- ☐ (Nieobowiązkowo). Określenie granic terenu w formie graficznej w przypadku wskazania terenu objętego pismem jako części działki ewidencyjnej lub działek ewidencyjnych.
- ☐ (Nieobowiązkowo). Inne załączniki – w przypadku zaznaczenia pola należy podać nazwy załączników.⁹⁾

10. PODPIS SKŁADAJĄCEGO PISMO (PEŁNOMOCNIKA) I DATA PODPISU

Podpis powinien być czytelny. Podpis i datę podpisu umieszcza się w przypadku składania pisma w postaci papierowej.

Podpis: ...

 

Data: 20.09.2024 r.

¹⁾ Można zaznaczyć więcej niż jedno pole. W ramach jednego pisma można wybrać tylko te akty, w przypadku których pismo będzie wysyłane do tego samego organu wskazanego w pkt 1. W przypadku gdy treść wniosku lub uwagi związana jest z dokumentem powiązany z aktem planowania przestrzennego (np. sporządzanej w toku procedowania aktu, w ramach strategicznej oceny oddziaływania na środowisko, prognozy oddziaływania na środowisko), należy w pkt 3 wybrać rodzaj aktu planowania przestrzennego, którego ten dokument dotyczy, po czym wprowadzić treść wniosku lub uwagi w pkt 7.1 lub 7.2.

²⁾ Nie dotyczy planu zagospodarowania przestrzennego województwa.

³⁾ Nie dotyczy planu zagospodarowania przestrzennego województwa i audytu krajobrazowego.

⁴⁾ W pkt 4 należy podać adres zamieszkania albo siedziby składającego pismo. W przypadku wypełnienia pkt 5 podaje się adres do korespondencji składającego pismo, jeżeli jest inny niż adres podany w pkt 4. W przypadku wypełnienia pkt 6 podaje się adres zamieszkania

albo siedziby pełnomocnika. W przypadku większej liczby składających pismo lub pełnomocników dane kolejnych składających pismo lub pełnomocników dodaje się w formularzu albo zamieszcza na osobnych stronach i dołącza do formularza.

⁵⁾ Adres skrytki ePUAP lub adres do doręczeń elektronicznych wskazuje się w przypadku wyrażenia zgody na doręczanie korespondencji za pomocą środków komunikacji elektronicznej, z zastrzeżeniem przypadków, w których organ, zgodnie z przepisami ustawy z dnia 18 listopada 2020 r. o doręczeniach elektronicznych (Dz. U. z 2023 r. poz. 285, z późn. zm.), ma obowiązek doręczenia korespondencji na adres do doręczeń elektronicznych.

⁶⁾ Maksymalna liczba znaków w pkt 7.1. wynosi 1000, natomiast w przypadku pkt 7.2.4. wartość ta odnosi się do pojedynczego wiersza. W przypadku potrzeby dodatkowego uzasadnienia, które wykracza poza wskazany limit znaków, uzasadnienie zamieszcza się na osobnych stronach i dołącza do formularza. W przypadku większej liczby wierszy w pkt 7.2.4. kolejne wiersze dodaje się w formularzu albo zamieszcza na osobnych stronach i dołącza do formularza.

⁷⁾ W przypadku zaznaczenia pola „nie” (wskazania terenu objętego pismem jako części działki ewidencyjnej lub działek ewidencyjnych) można dodać załącznik z określeniem granic terenu w formie graficznej.

⁸⁾ Podaje się nazwę lub symbol klasy przeznaczenia terenu zgodnie ze standardami określonymi w przepisach wykonawczych wydanych na podstawie art. 16 ust. 2 ustawy z dnia 27 marca 2003 r. o planowaniu i zagospodarowaniu przestrzennym (Dz. U. z 2023 r. poz. 977, z późn. zm.).

⁹⁾ W przypadku dołączenia do pisma załączników zawierających dane osobowe, inne niż wymienione w pkt 4, 5 i 6, załączniki te należy zanonimizować, tj. ukryć dane osobowe.

Krotoszyn, dnia 16 września 2024 r.

PEŁNOMOCNICTWO

[REDAKTOWANE] z siedzibą w [REDAKTOWANE] wpisana do Krajowego Rejestru Sądowego Sądu Rejonowego Poznań – Nowe Miasto i Wilda Wydział IX Gospodarczy pod numerem KRS [REDAKTOWANE] NIP [REDAKTOWANE] REGON: [REDAKTOWANE] udziela pełnomocnictwa:

[REDAKTOWANE]

Do reprezentowania ww. Spółki przed:

- właściwym Starostwem Powiatowym,
- właściwym Urzędem Miasta i Gminy,
- właściwymi Zakładami Energetycznymi, Gazowniczymi, Wodociągowymi i Komunalnymi,
- właściwym Zespołem Uzgodnień Dokumentacji,
- właściwymi Zarządami Dróg Gminnych, Powiatowych, Wojewódzkich i Krajowych,
- innymi organami administracji państwowej i samorządowej.

w zakresie złożenia wniosków i zgłoszeń oraz pozyskania: warunków przyłączenia do sieci wodociągowej, kanalizacji sanitarnej, kanalizacji deszczowej, sieci energetycznej, uzyskania decyzji na lokalizację/przebudowę/potwierdzenie zjazdów, uzyskania decyzji o warunkach zabudowy, decyzji zezwalających na wycinkę drzew, do których firma posiada prawo do dysponowania nieruchomością na cele budowlane oraz wszelkich pozostałych decyzji i uzgodnień.

Pełnomocnictwo upoważnia do składania wniosków i ich korekt, udziału w postępowaniu administracyjnym oraz do odbioru decyzji wraz z załącznikami.

Pełnomocnictwo nie upoważnia do udzielania dalszych pełnomocnictw oraz wygasa z momentem cofnięcia lub rozwiązania stosunku prawnego łączącego pełnomocnika z mocodawcą.

[REDAKTOWANE]




POTWIERDZENIE PRZELEWU

RACHUNEK WINIEN (NADAWCA):

Numer rachunku:
Nazwa banku:
Właściciel:

Zleceniodawca:

 

RACHUNEK MA (ODBIORCA):

Numer rachunku: 28 9093 1020 2002 0200 0026 0002
Nazwa banku: Bank Polskiej Spółdzielcz, Bank Spółdzielczy Dynów, DUBIECKO
Odbiorca: Urząd Miasta i Gminy w Dubiecku
ul. Przemyska 10, 37-750 Dubiecko

SZCZEGÓŁY OPERACJI

Kwota operacji: -17,00 PLN
Kwota obciążenia: -17,00 PLN
Tytułem: Opłata skarbową za pełnomocnictwo w imieniu [REDACTED] (Dubiecko)

Data księgowania: 20/09/2024
Data waluty: 20/09/2024


Nr referencyjny operacji: 353249K605708987

Data i godzina wystawienia dokumentu: 20/09/2024 11:58

Potwierdzenie wygenerowane elektronicznie. Nie wymaga stempla i podpisu.

LEGENDA:

- OBRZARU OBIĘTY WNIOSKIEM, OBRZAR ODDZIAŁ. INWESTYCJI
- BUDYNEK PROJEKTOWANY
- GŁÓWNE WEJŚCIE DO BUDYNKU
- WEJŚCIE DO MAGAZYNU
- WEJŚCIE DO WC
- MIEJSCA POSTOJOWE
- MIEJSCA POSTOJOWE DLA NIEPEŁNOSP.
- ZIELEŃ NISKA (TRAWA)
- MIEJSCA NA ROWERY
- WIAZOWY JAZD NA DZIAŁKĘ
- LINIE ROZGRANICZAJĄCE TERENY O RÓŻNYM PRZEZNACZENIU
- NIEPRZEKRACZALNA LINIA ZABUD.

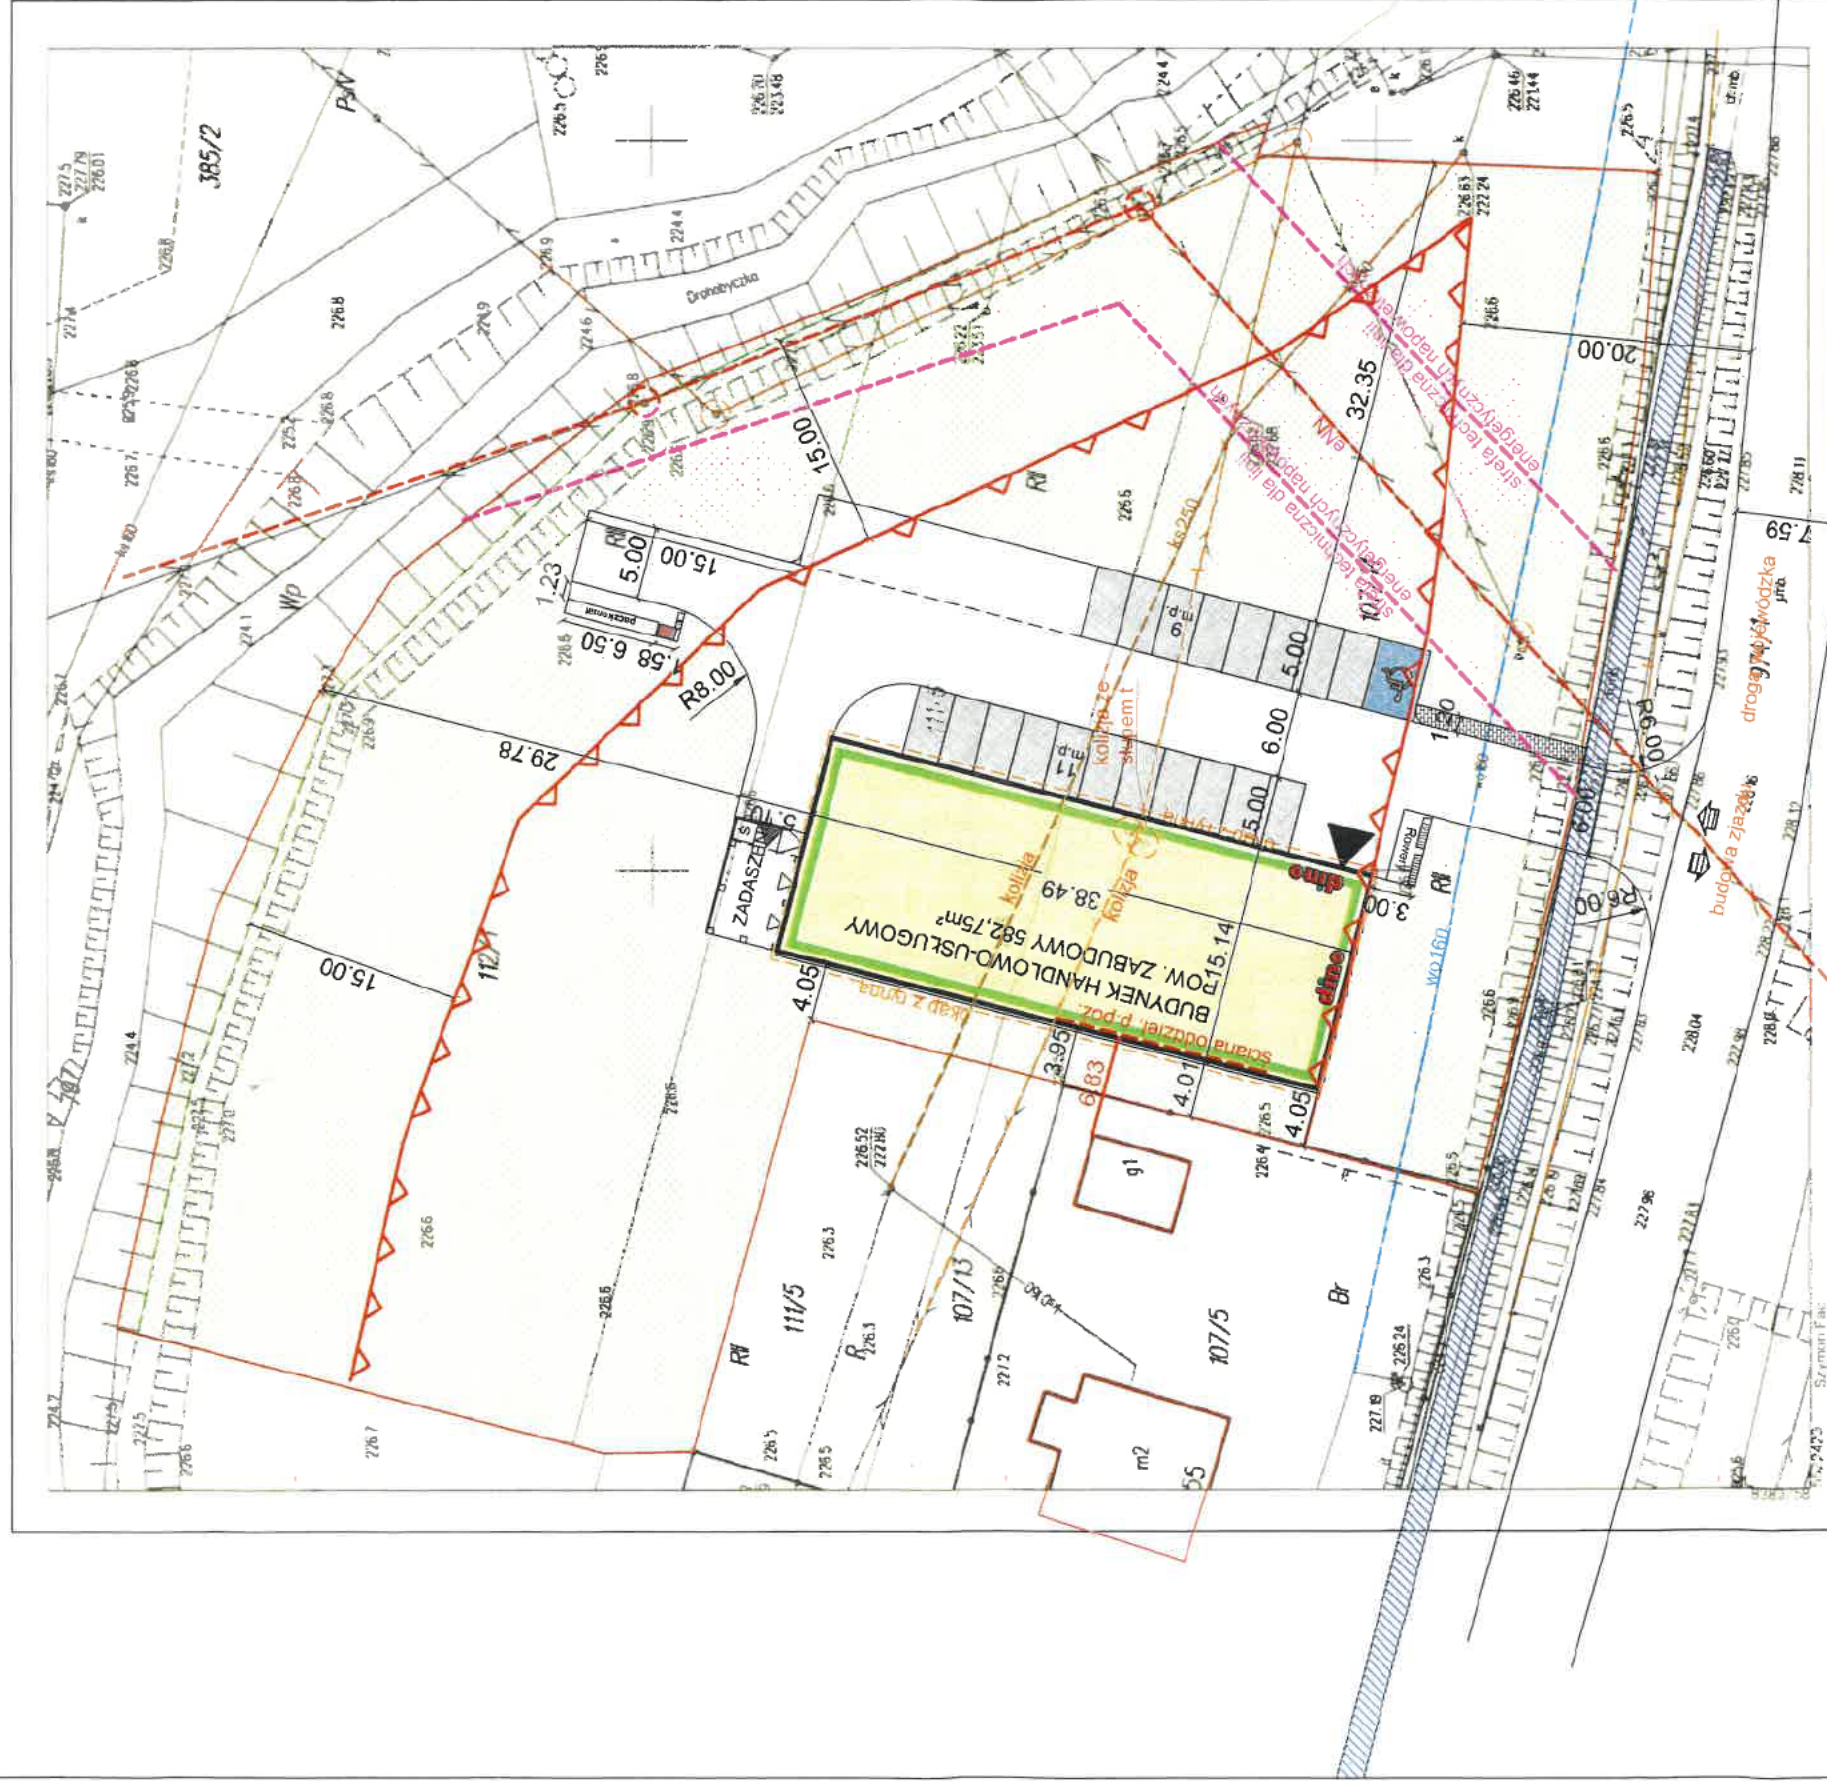

kopia MAPY ZASADNICZEJ

skala 1:500

Godło: 8.120.06.13.3.2

Jednostka ewidencyjna: 181302_3 Dubiecko

Obręb: 181302_5.0003 Dubiecko miasto

Nr kancelaryjny: 432. 12.04.2024

Współrzędne prostokątne płaskie - układ 2000/8

Układ wysokości - PL-EVRF 2007-NH

Przebieg linii kolejowej nr 101, 102, 103, 

