


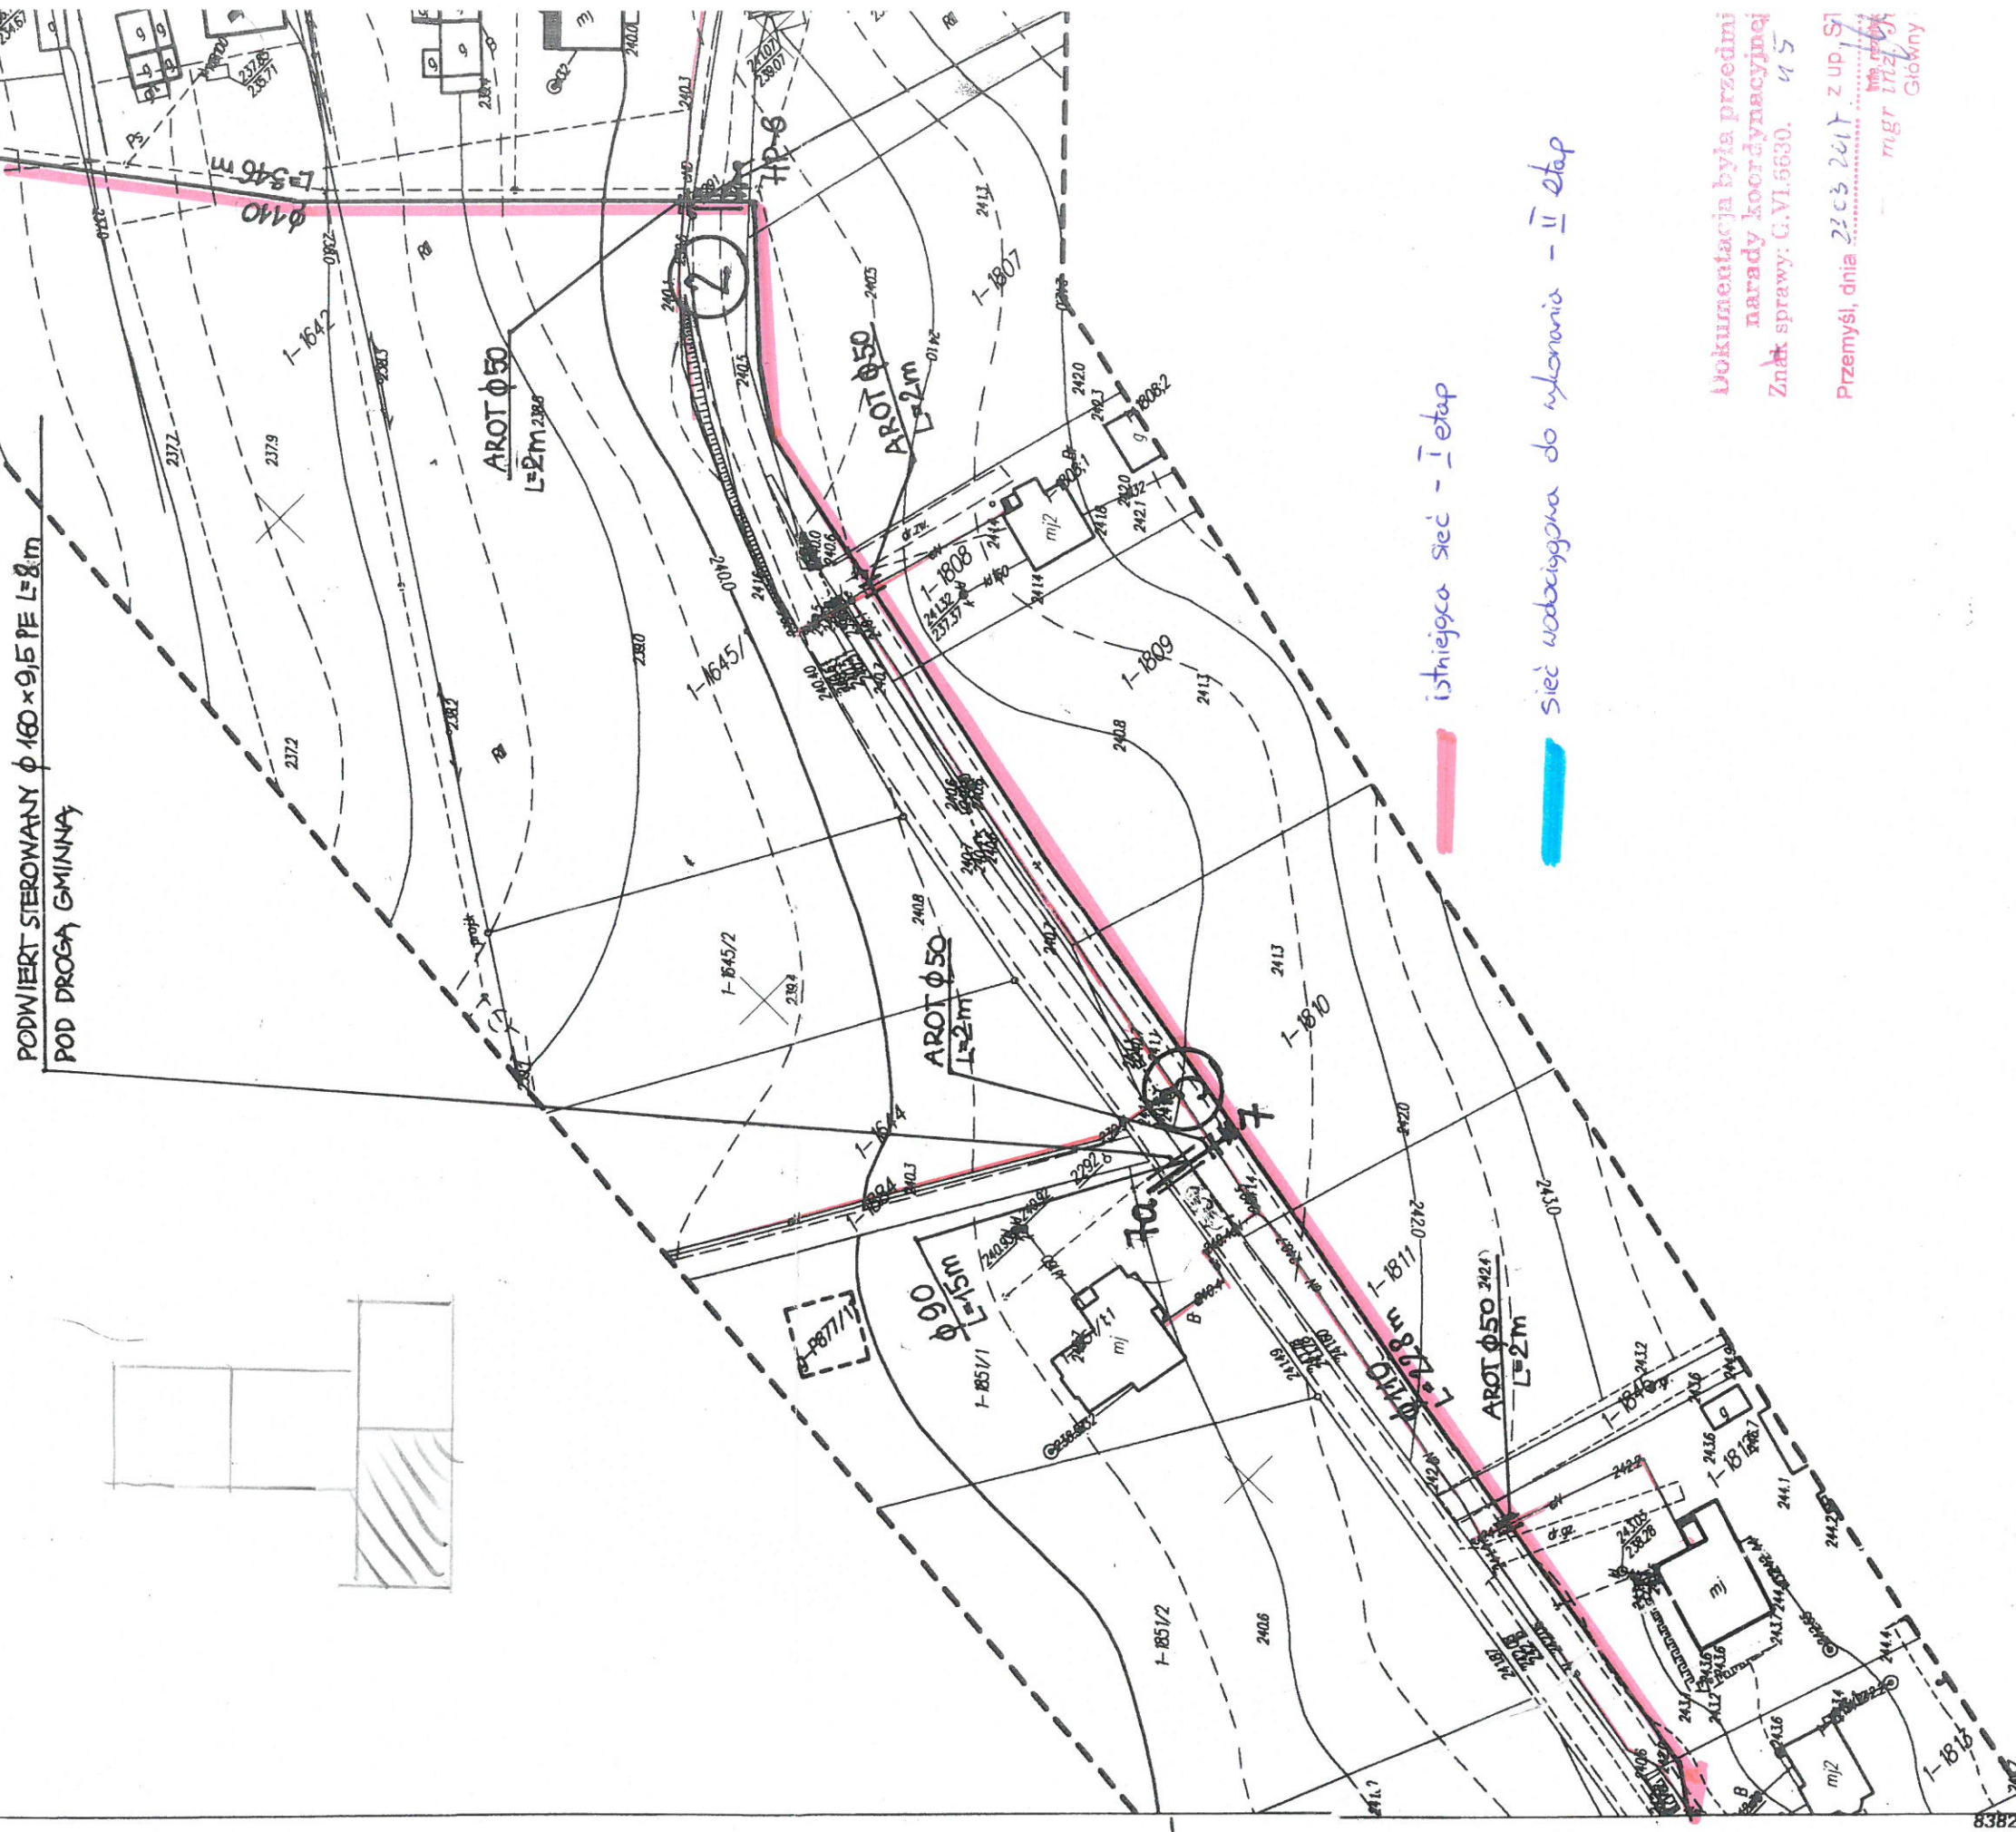

5521668
8382045

Mapa do celów projektowych
skala 1:1000
jedn. ewid. 181302_2 Dubiecko
obr. 0001 BACHÓRZEC
Nr kancelaryjny 430.108.2017
Układ współrzędnych płaskich-2000/8
s. 8.120.06.12.3; 12.4; 17.2

Nie wyklucza się istnienia w terenie innych niż wykazane na niniejszej mapie urządzeń podziemnych, które nie były zgłoszone do inwentaryzacji lub o których brak jest informacji w instytucjach branżowych.

Stwierdzam brak danych geodezyjnych do skaitowania granic działki (działek) z operatu ewidencji gruntów. Oświadczam, że granice działki (działek) wykazane na niniejszej mapie wnieśliśmy na podstawie nastro mapy ewidencji

Biurow Usług Geodezyjno-Kartograficznych
"TERMINUS"
Piotr Mąlinowski
37-700 Przemyśl, ul. Słowackiego 49/9
NIP 795-117-42-75; P-650094207
tel. 501 642 736; 1016) 678 47 16

W zakresie opracowania nie badano słuszności gruntowych ujawnionych w księgach wieczystych dotyczących nieruchomości.


Stan mapy aktualny na dzień 28.01.2017

GEODETA
Piotr Mąlinowski

Dokumentacja była przedmi
narady koordynacyjnej
Znak sprawy: G.VI.6630. 45
Przemyśl, dnia 23.03.2017 z up. S7
mgr inż. Główny

Poświadczam się, że niniejszy dokument został opracowa
w wyniku prac geodezyjnych i kartograficznych, które
rezultaty zawiera operat techniczny wpisany do ewidenc
materiałów państwowego zasobu
geodezyjnego i kartograficznego
STAROSTA PRZEMYSŁA
P. 1813 2017 244
Identyfikator ewidencyjny materiału zasobu operatu techniczne
15.02.2017
Data wpisania operatu technicznego do ewidencji materiał
zasobu z up. STA
Imię, nazwisko i podpis osoby przeznaczonej do
GŁÓWNY SPO

32

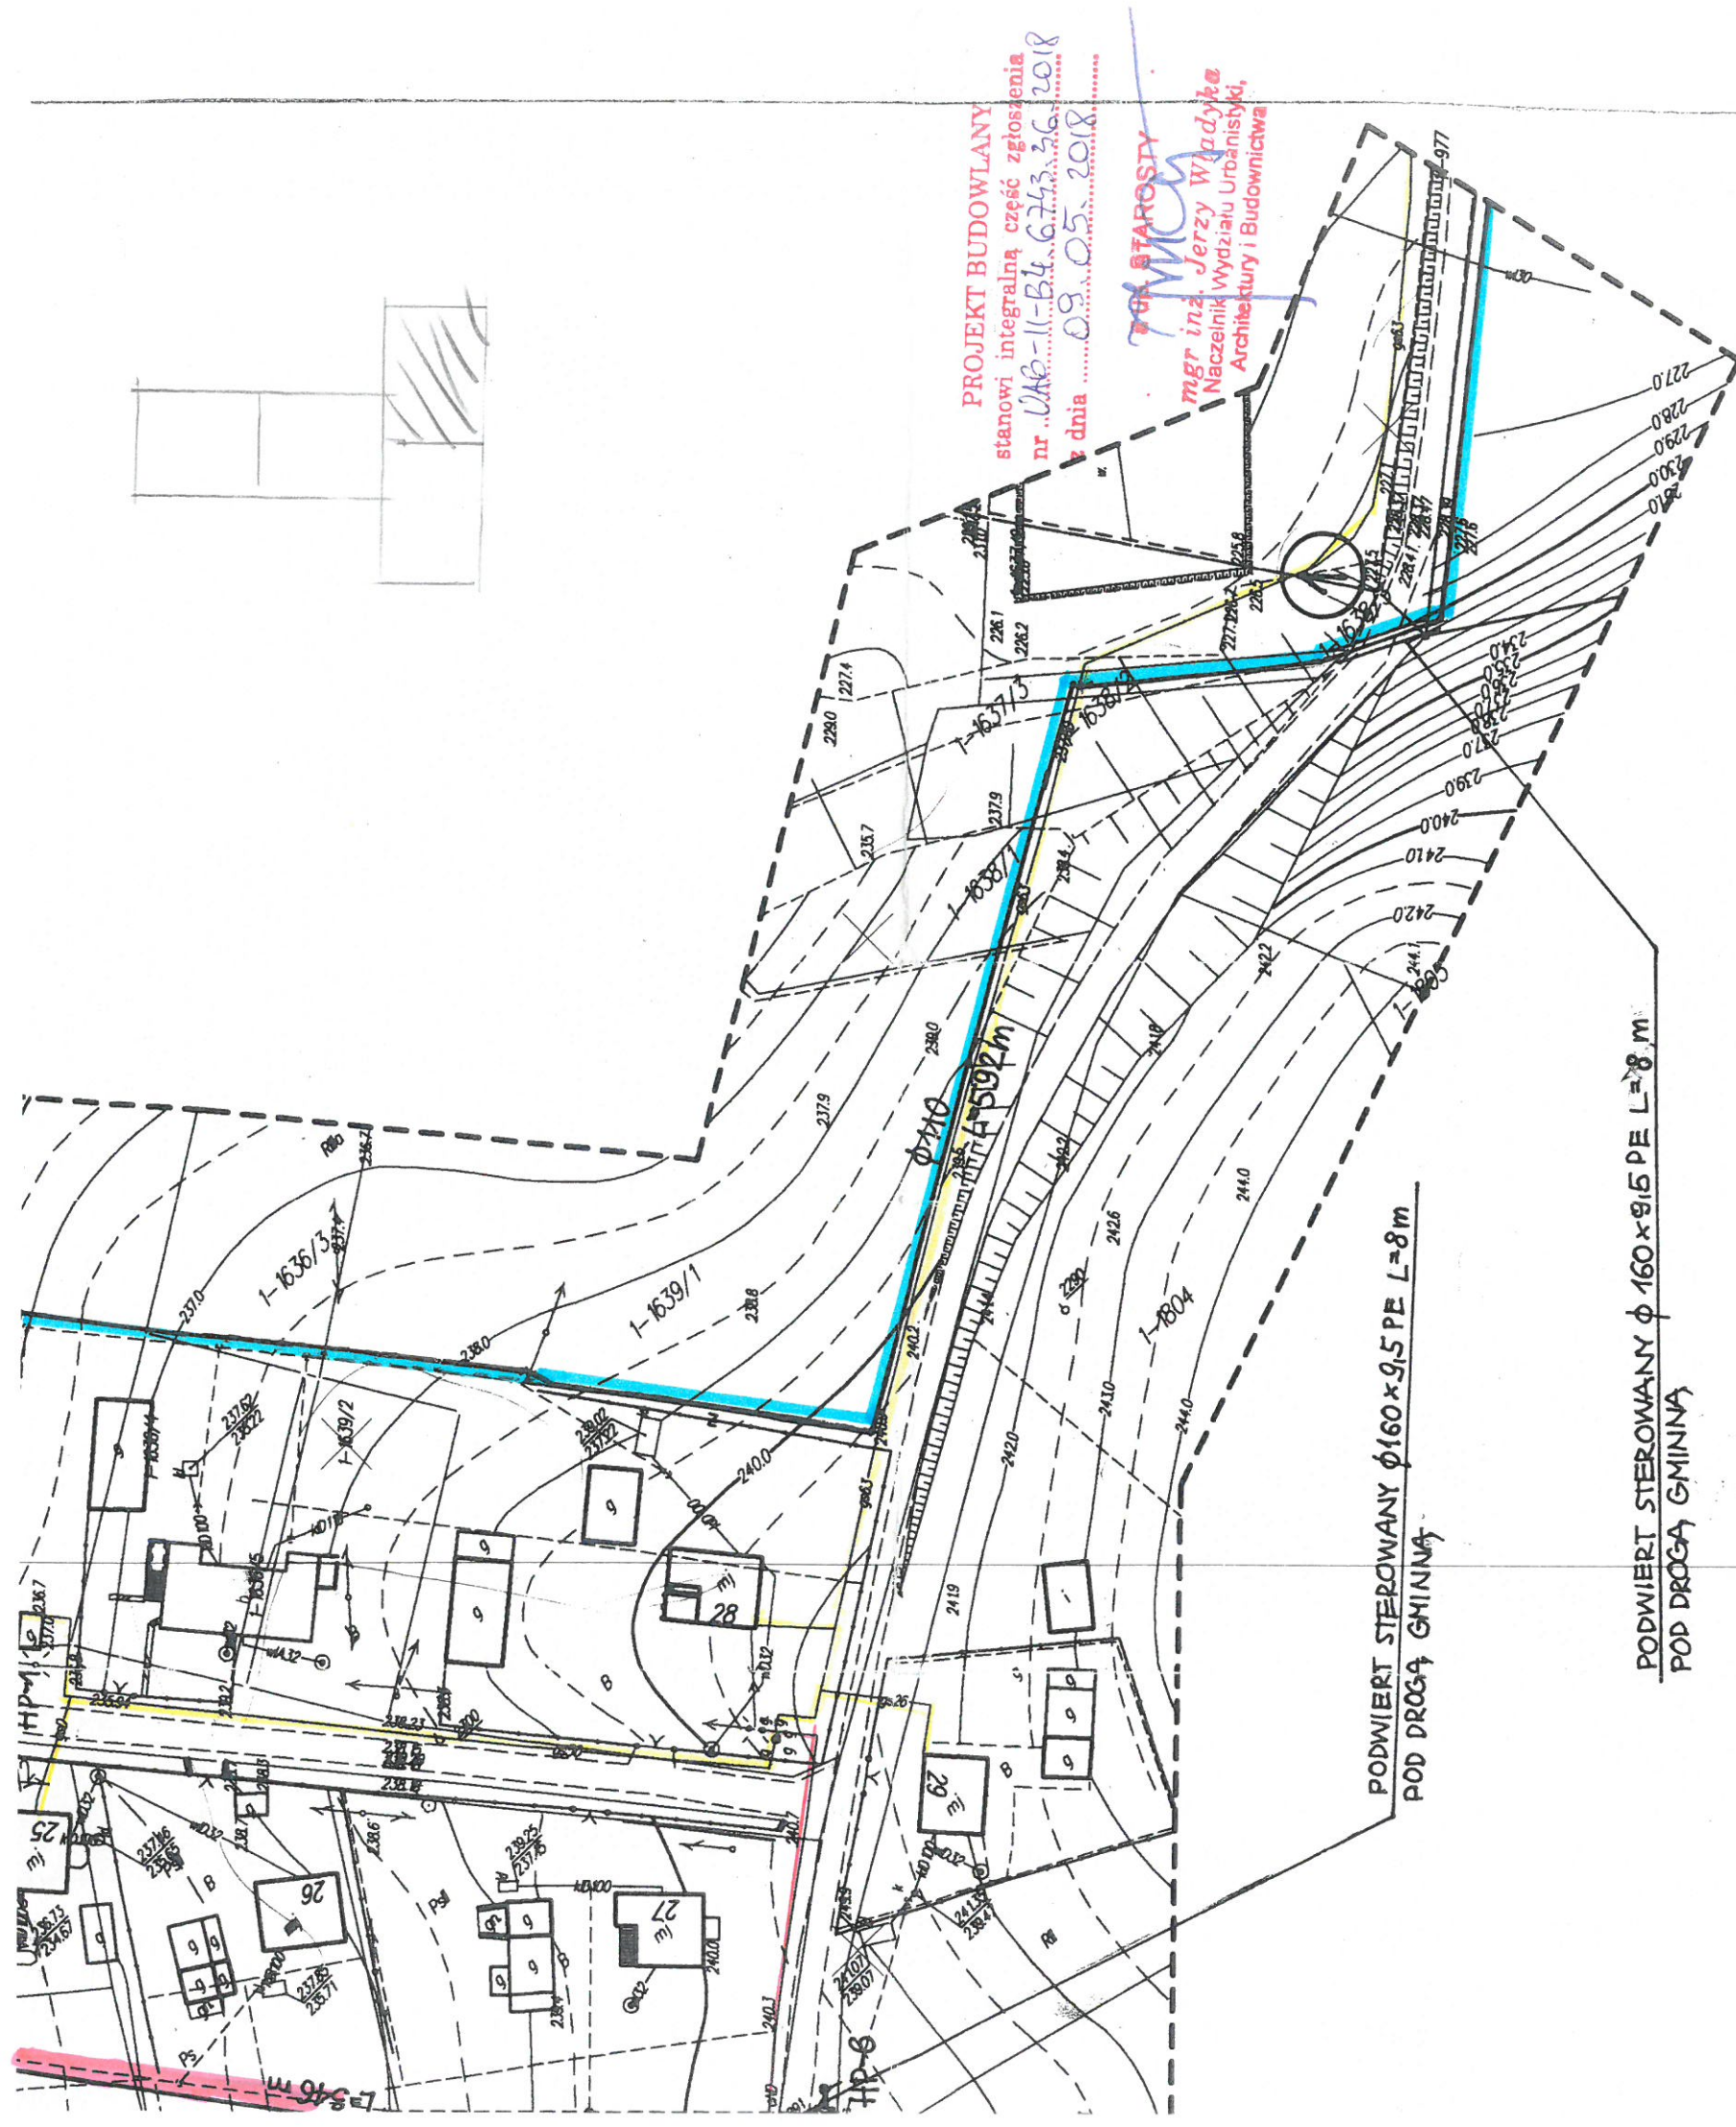

PROJEKT BUDOWLANY
stanowi integralną część zgłoszenia
nr 043-11-B4.6743.36.2018
z dnia 09.05.2018

mgr inż. Jerzy Władysław
Naczelnik Wydziału Urbanistyki,
Architektury i Budownictwa

PODWIERT STEROWANY $\phi 160 \times 91.5$ PE L=8 m
POD DROGĄ GMINNĄ

PODWIERT STEROWANY $\phi 160 \times 91.5$ PE L=8 m
POD DROGĄ GMINNĄ

istniejąca sieć - I etap

sieć wodociągowa do wykonania - II etap

była przedmiotem
ordynacyjnej
6630. 45. 2017

2017 z up. STAROSTY

mgr inż. Jerzy Władysław
Główny Specjalista

ment został opracowany
rtograficznych, których
y wpisany do ewidencji
ego zasobu
graficznego
EMYSKI
17. 244
isobu-operatu technicznego

2017
o do ewidencji materiałowej
z up. STAROSTY
mgr inż. Jerzy Władysław
Główny Specjalista

Pracownia Projektowa i Nadzoru Budownictwa Komunalnego Przemysłu, Drużbackiej 2	
OBIEKT: PŁW SIEĆ WODOCIĄGOWA	Data: 09.2017
ADRES: WINNE-PODBUKOWINA	Nr rys.: 2
NAZWA RYS.: PLAN ZAGOSZCZENIA	Nr uprawnień: Podpis
OPRACOWAŁ: mgr inż. ADAM	
PROJEKTANT: mgr inż. BOGUSŁAW	220/74
SPRAWDZIŁ: mgr inż. M. PROZD	0124/P005/07
















32